


# ВНЕСЕНИЕ ИЗМЕНЕНИЙ В ПРАВИЛА ЗЕМЛЕПОЛЬЗОВАНИЯ И ЗАСТРОЙКИ ПЕЧЕРСКОГО СЕЛЬСКОГО ПОСЕЛЕНИЯ СМОЛЕНСКОГО РАЙОНА СМОЛЕНСКОЙ ОБЛАСТИ

Фрагмент карты градостроительного зонирования с. Печерск. М 1:2000

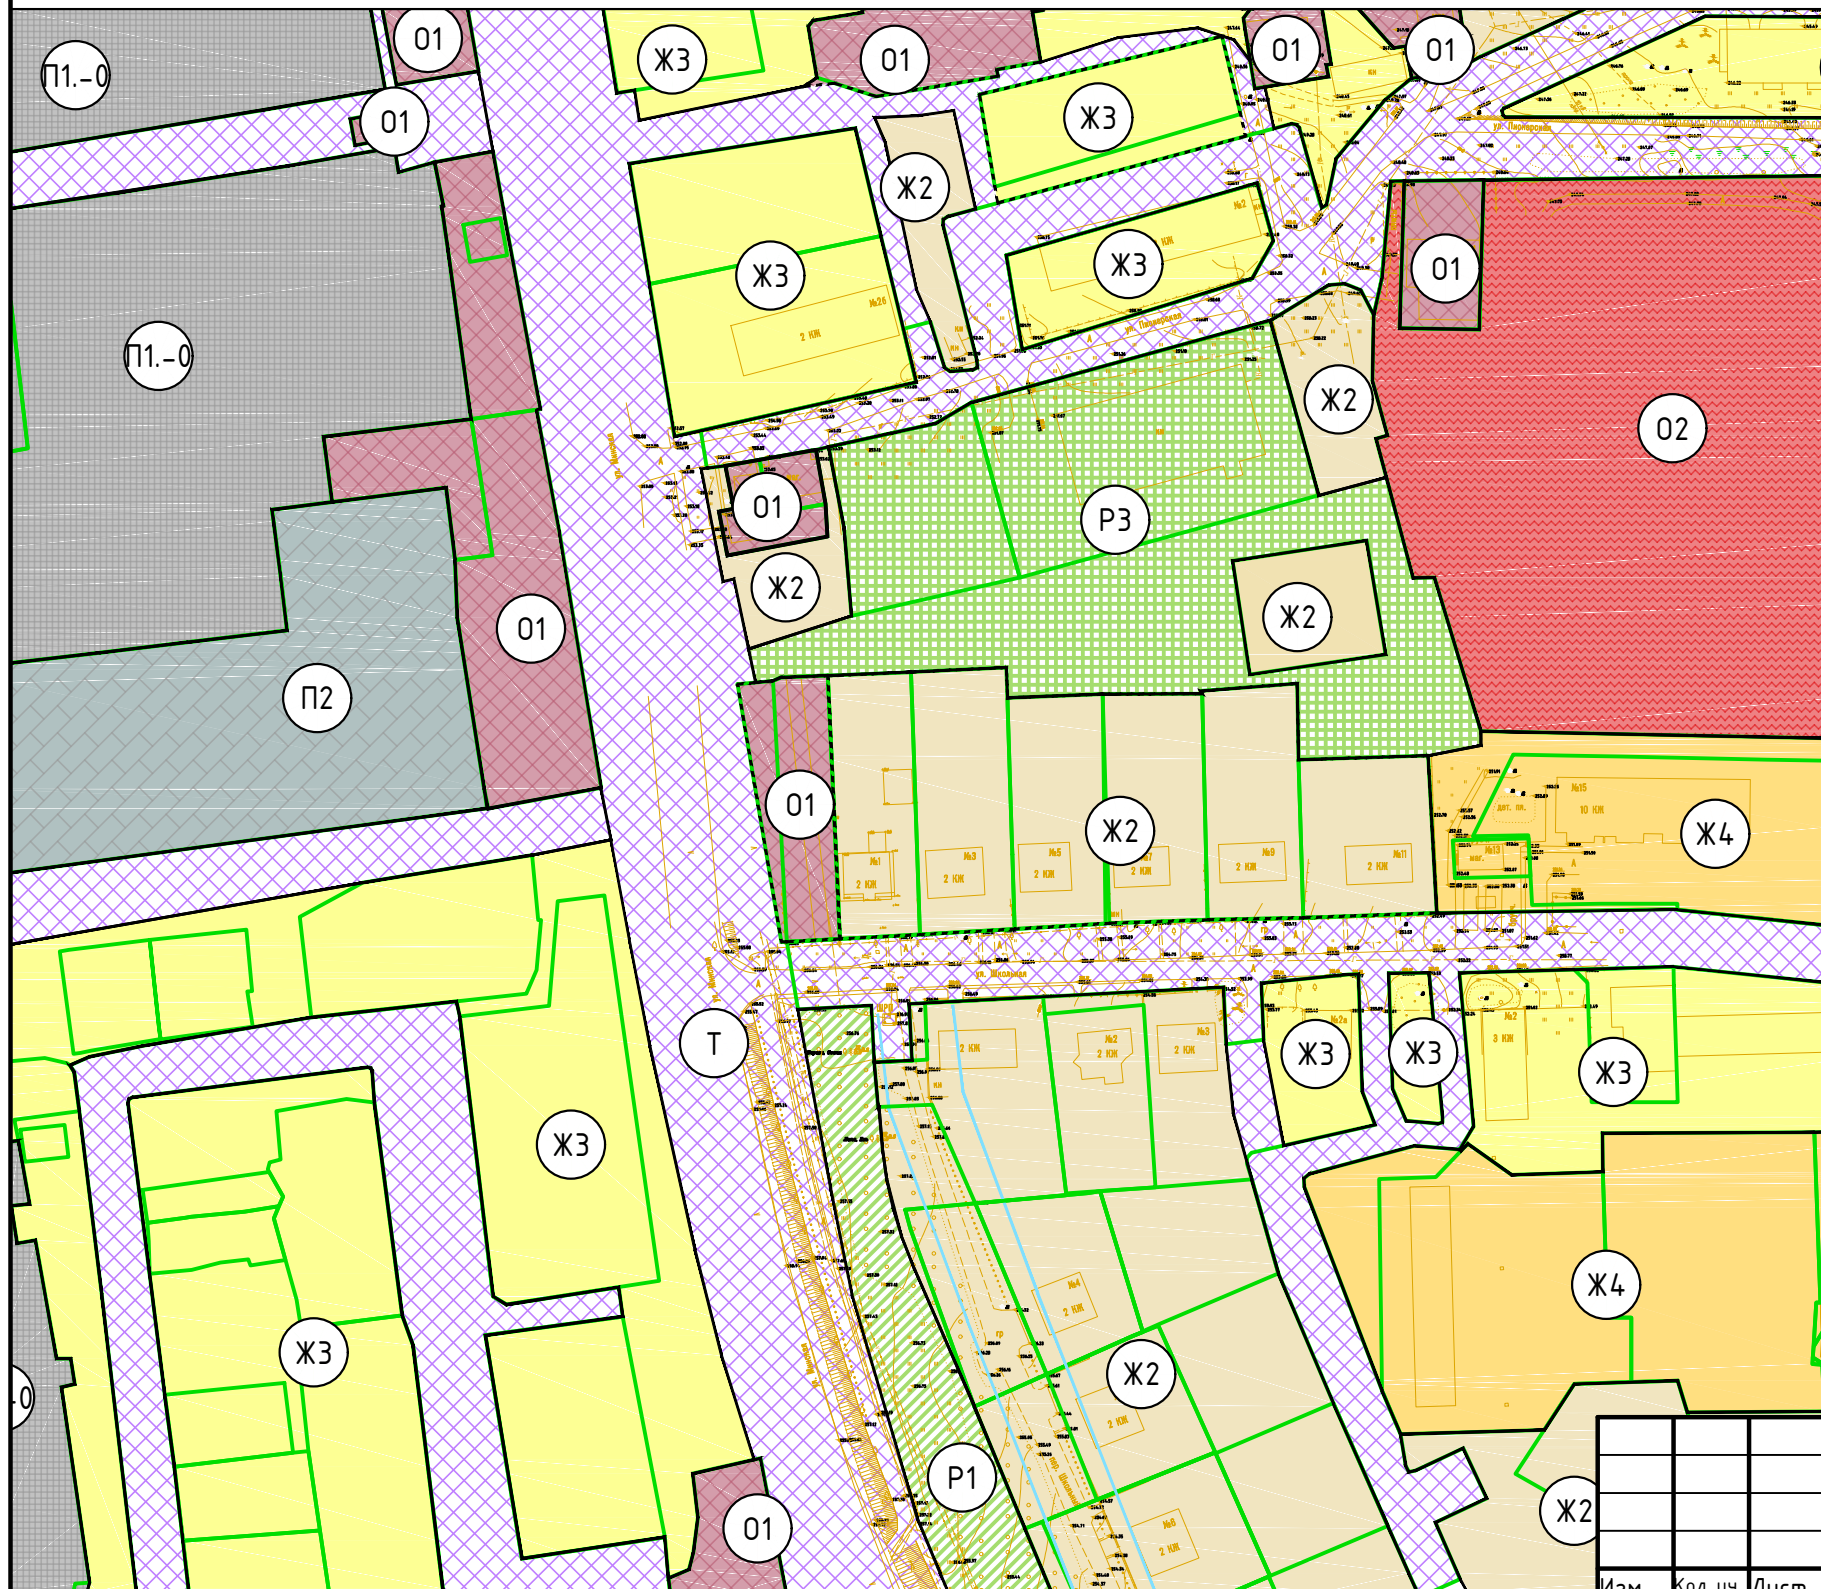

## Условные обозначения

сущ.	проект.	Границы территориальных зон населенных пунктов
		<b>Жилые зоны</b>
		Ж2- зона застройки малоэтажными жилыми домами
		Ж3- зона застройки среднетажными жилыми домами
		Ж4- зона застройки многоэтажными жилыми домами
		<b>Общественно-деловые зоны</b>
		01 - зона делового, общественного и коммерческого назначения
		02 - зона размещения объектов социального и коммунально-бытового назначения
		<b>Производственные зоны</b>
		П1.-0 - производственная зона с размещением предприятий V классов опасности
		П2 - коммунально-складская зона
		<b>Зоны транспортной и инженерной инфраструктуры</b>
		Т - зона транспортной инфраструктуры
		<b>Зоны рекреационного назначения</b>
		Р1 - зона рекреационного назначения
		Р3 - зона размещения объектов спортивного и культурно-массового назначения
		<b>Границы зон с особыми условиями использования территории</b>
		санитарно-защитная полоса водопровода
		границы земельных участков, стоящих на учете в ГКН

### Примечание.

1. Данный фрагмент карты выполнен с точностью 1:1000 на топографической съемке М 1:500.
2. Система координат МСК-67.
3. Данный чертеж попадает под действие авторского права.

						Договор №98 от 22.09.2016 г.	ПЗ3-1			
						Внесение изменений в Правила землепользования и застройки Печерского сельского поселения Смоленского района Смоленской области				
Изм.	Кол. уч.	Лист	№ док.	Подр.	Дата	Правила землепользования и застройки	Стадия	Лист	Листов	
ГАП				Найданова-Каховская			П	1	1	
Разработал				Затула						
Н. контр.				Шатлова		Фрагмент карты градостроительного зонирования с.Печерск. М 1:2000.			Открытая студия архитектуры и урбанистики Open studio of architecture and urban planning	